
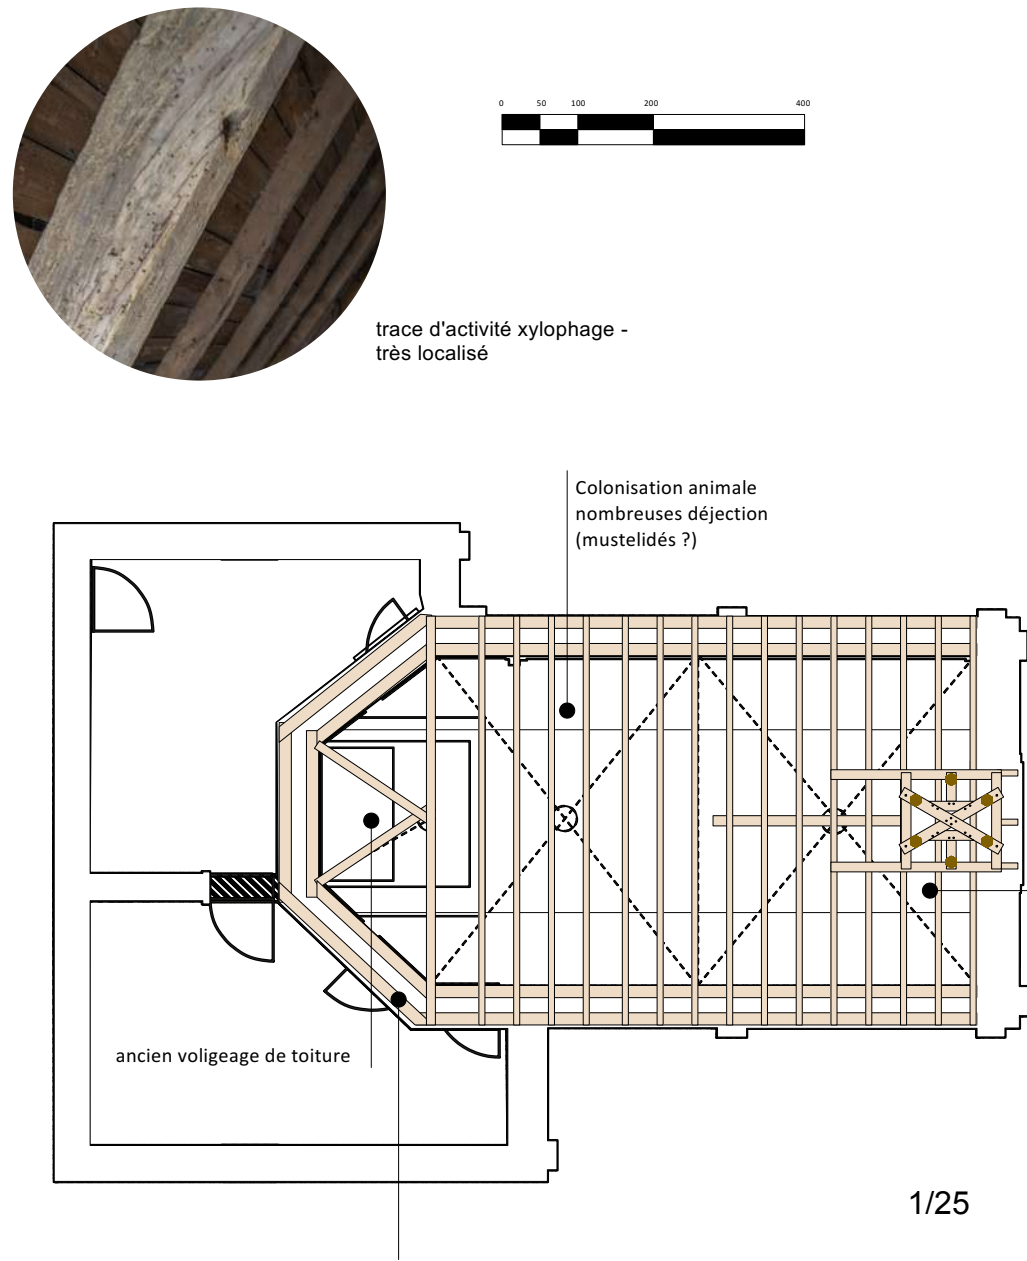
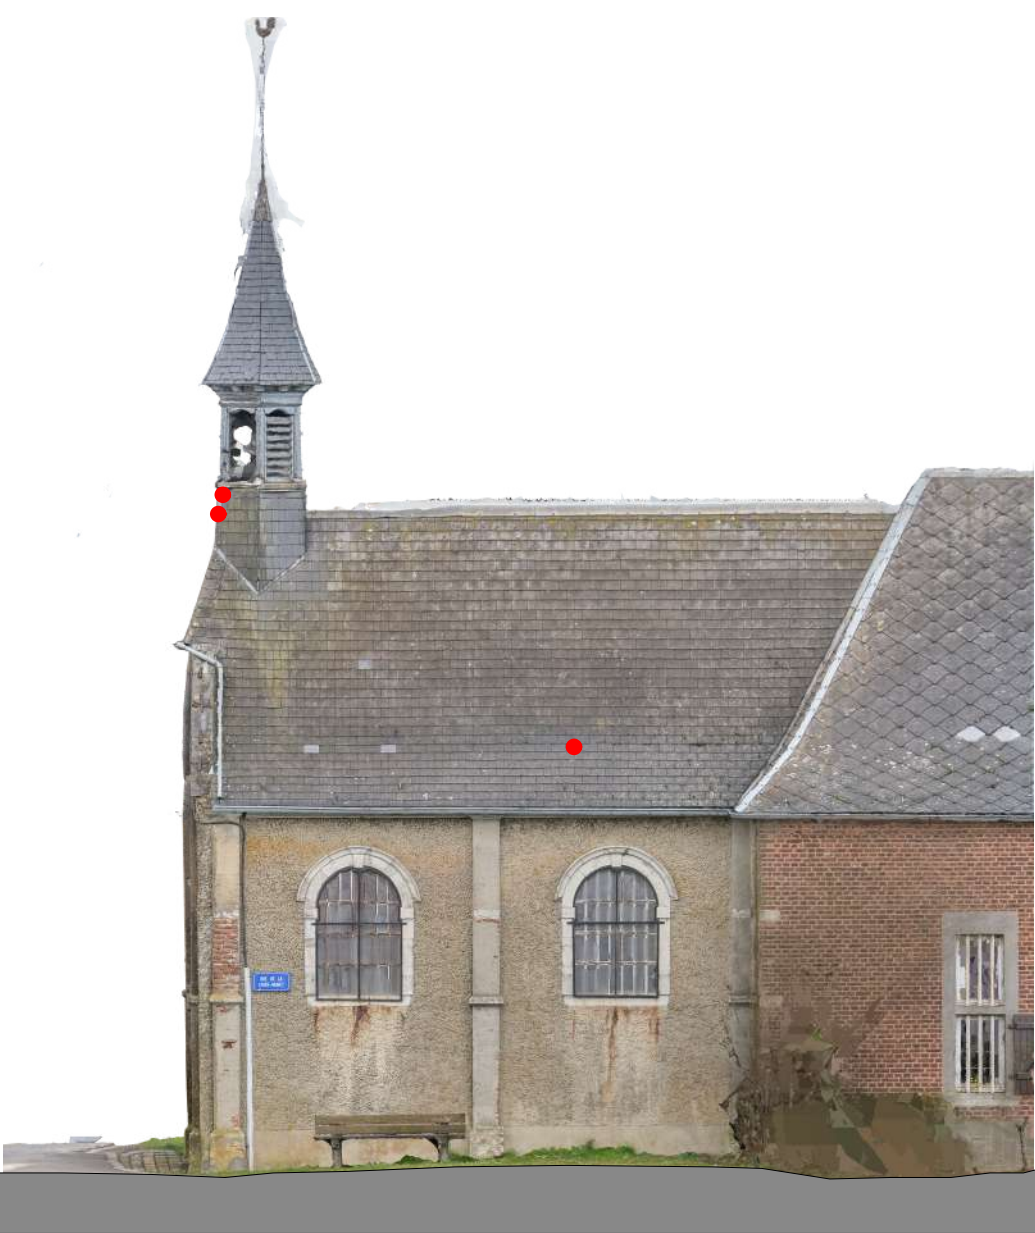


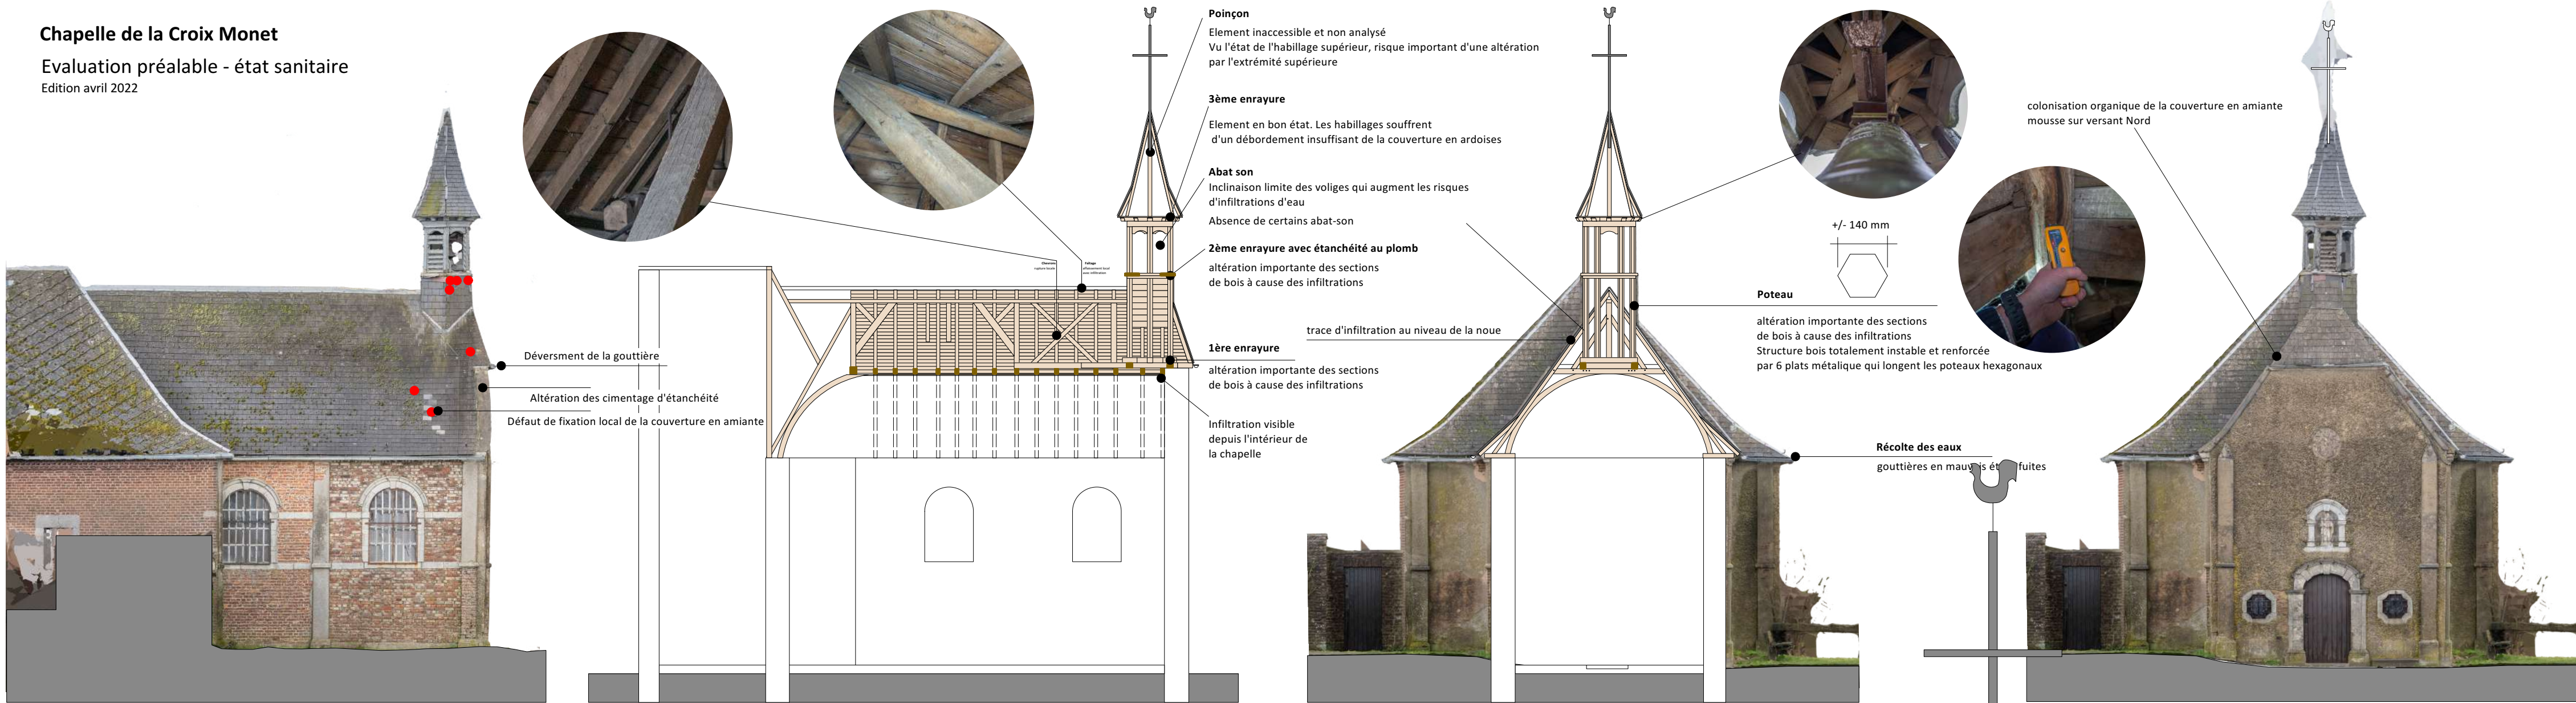


1/25

0 50 100 200

altération des entrails au niveau du clocheton

1ère enrayure

la majorité des éléments en bois sont fortement altérés par l'humidité et doivent être remplacés. La structure en bois est instable et résiste grâce aux renforcements métalliques

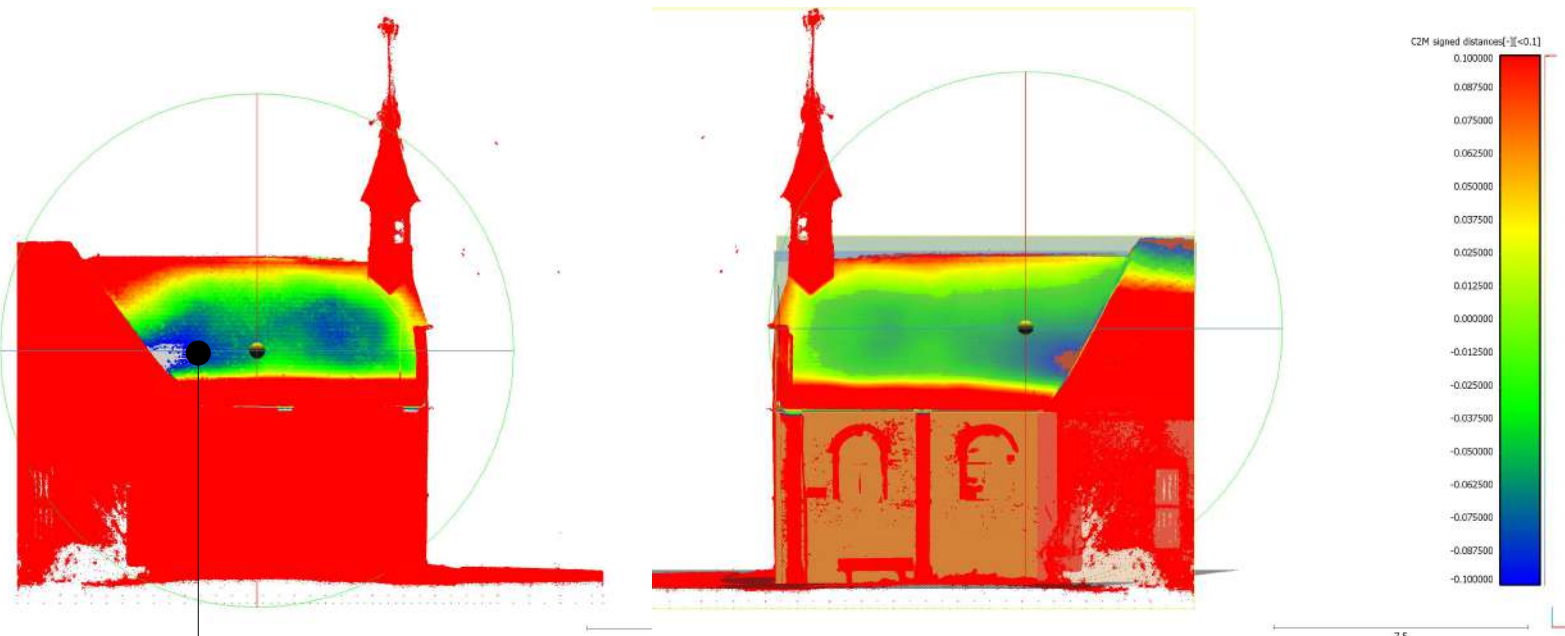

L'analyse planimétrique du nuage de point met en évidence un affaissement des chevrons de toiture (zones bleues)

